


MIESZKANIE 2.3

2 POKOJE

PIĘTRO II • 50,38m²

Słowiańska
Point

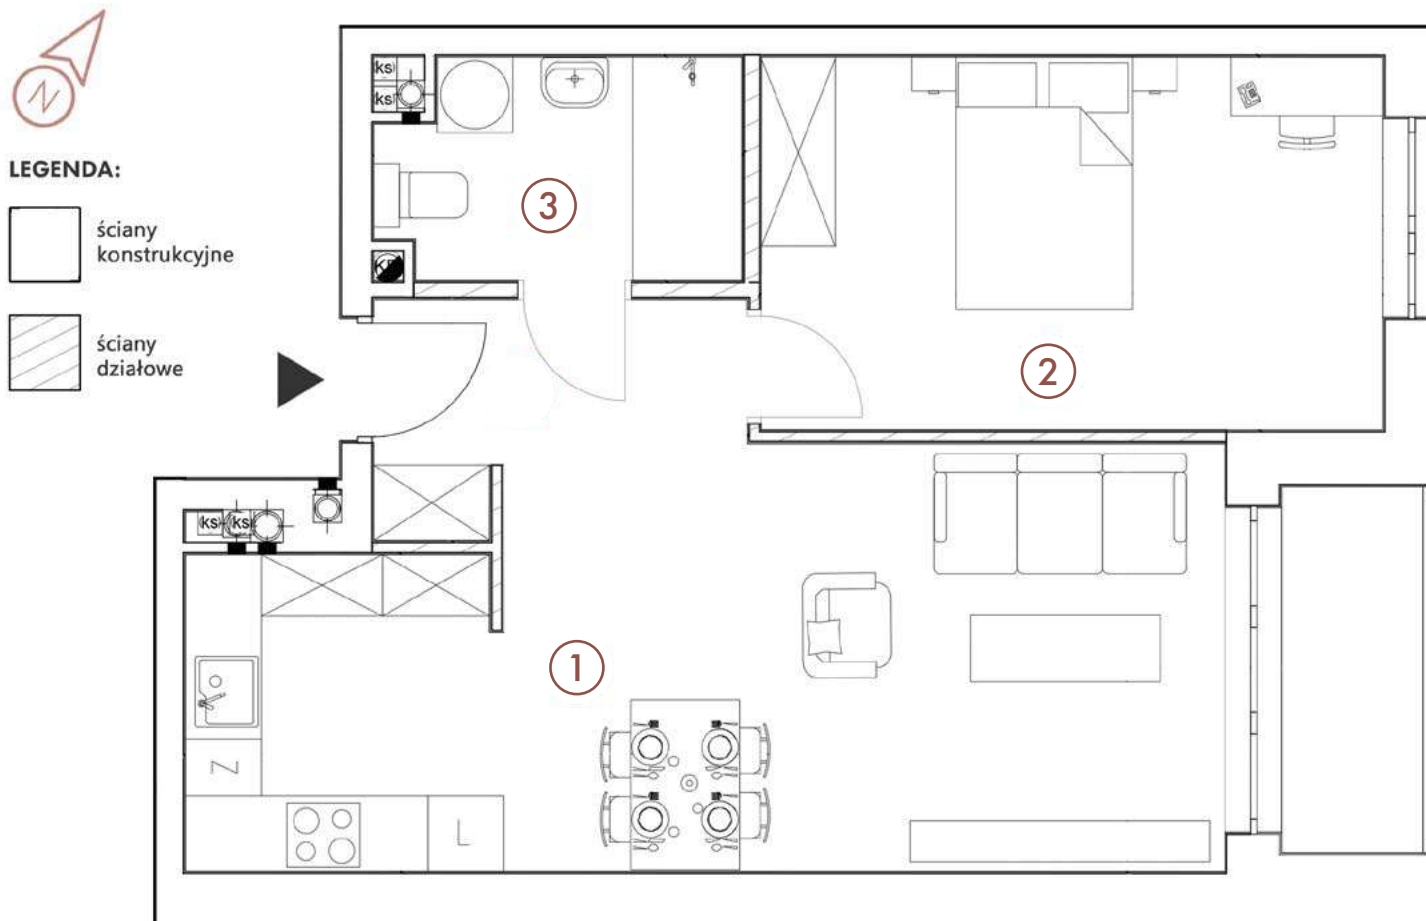


NR	POMIESZCZENIE	POW.
1	SALON Z ANEKSEM	30,30m ²
2	SYPIALNIA	15,14m ²
3	ŁAZIENKA	4,94m ²
SUMA: 50,38m²		
	BALKON	ok. 3,71m ²



biuro@slowianskapoint.pl

www.slowianskapoint.pl

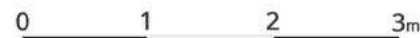

1. Wymiary i powierzchnie pomieszczeń zostały obliczone w świetle pionowych przegród na poziomie podłogi.
2. Karta lokalu ma charakter poglądowy i nie stanowi oferty w rozumieniu ustawy z dnia 23.04.1964r. KC
3. Powierzchnia użytkowa lokalu została określona na podstawie Rozporządzenia Ministra Rozwoju z dnia 11 września 2020r., w sprawie szczegółowego zakresu i formy projektu budowlanego oraz zgodnie z Polską Normą PN - ISO 9836:2015-12
4. Mogą wystąpić różnice wymiarów i usytuowanie elementów w wyniku prac budowlanych.